

Детальний план території
земельної ділянки для будівництва об'єкта
альтернативної електрогенерації (СЕС)

Схема інженерно-технічних заходів цивільного захисту
(цивільної оборони)

УМОВНІ ПОЗНАЧЕННЯ

Існуючі	Проектні	Назва
	---	Межа проектної ділянки
		Територія сільськогосподарського призначення
		Території озеленення в межах проекту
		Межі земельних ділянок
		Дороги, проїзди та майданчики з твердим покриттям (гравій)
		Автостоянка
		Електрокабель високої напруги
		Електрокабель низької напруги
		Опора з освітлювальною арматурою
		Телекомунікаційна каналізація
		Водопровідна мережа
		Самопливна каналізаційна мережа господарсько-побутова
		Локальні очісні споруди
		Охоронна зона
		Санітарно-захисна зона
		Виробнича будівля та споруда
		Позначення поверховості будинку до 4 поверхів
		Сонячні модулі
		Інверторна станція
		КТП 0,4/10
		КТП 10/0,4
		Пожжежний резервуар
		Пожжежний щит
		Маршрут руху спеціального транспорту
		Майданчик для сміттєзбірників
		Укіс

УМОВНІ ПОЗНАЧЕННЯ СХЕМИ ЦО

Проектні	Назва
	Зона спору в нежитловій будівлі
	Найбільша проєкційна площа
	Чисельність прибутих
	Дизельна електростанція
	Резервуар гитної води
	Місце збору води для потреб пожежогасіння (пожежний водозабір)
	Шляхи евакуації
	Напрямок до евакопункту
	Пункт спецобробки
	Пункт роздачі питної води
	Вуличний гучномовець
	Сигнальна сирена
	Напрямок руху пожежної машини до водозабору
	Виробничо-комерційна територія

П Р И М І Т К И

- Креслення розроблені за матеріалами топографічного знімання, виконаного в 2018 році.
- Система висот - Балтійська, системне координат - УСК - 2000, суцільні горизонталі прокладені через 1.0 м.
- Огорожа стіною по металевим стовпам - по межі ділянки.

Е К С П Л І К А Ц І Я


Пор. №	Назва об'єкта	Кільк.	Примітка
1	Сонячні модулі	50552	проект.
2	Інверторна станція	317	проект.
3	КТП	3	проект.
4	Адміністративно-господарська будівля	1	проект.
5	Будівля дизель-генераторної	1	проект.
6	Автостоянка на 6 машиномісць	1	проект.
7	Основний в'їзд (ворота)	1	проект.
8	Пожжежний в'їзд (ворота)	1	проект.
9	Майданчик для контейнерів зі сміттям	1	проект.
10	Накопичувальний резервуар	1	проект.
11	Пожжежний резервуар	1	проект.
12	Локальні очісні споруди	1	проект.
13	КРПЗ	1	проект.
14	КТП 10/0,4	1	проект.
15	Щит з пожежним інвентарем, ящик з піском	4	проект.

ОСНОВНІ ТЕХНІКО-ЕКОНОМІЧНІ ПОКАЗНИКИ

Пор. №	Назва показника	Од. виміру	За проектом
1	Площа території в межах проекту	га	24,0000
	в т.ч.: - площа території виробничої забудови	кв.м	80
	- площа території проїздів та проходів	га	1,0692
	- площа території зелених насаджень	га	12,5774
	- площа території зовнішніх вулиць і доріг	га	0,7872
	- площа території під сонячними модулями	га	10,3454
2	Чисельність працюючих	осіб	8
3	Черговість будівництва	черга	одна
4	Орієнтовна вартість будівництва в цінах 2018р.	млн.гр	292,50

МАСШТАБ 1 : 2000

в 1 см - 20 м

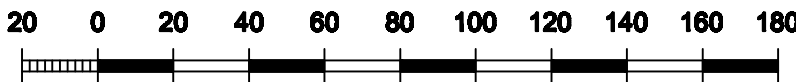

1 - 1

