


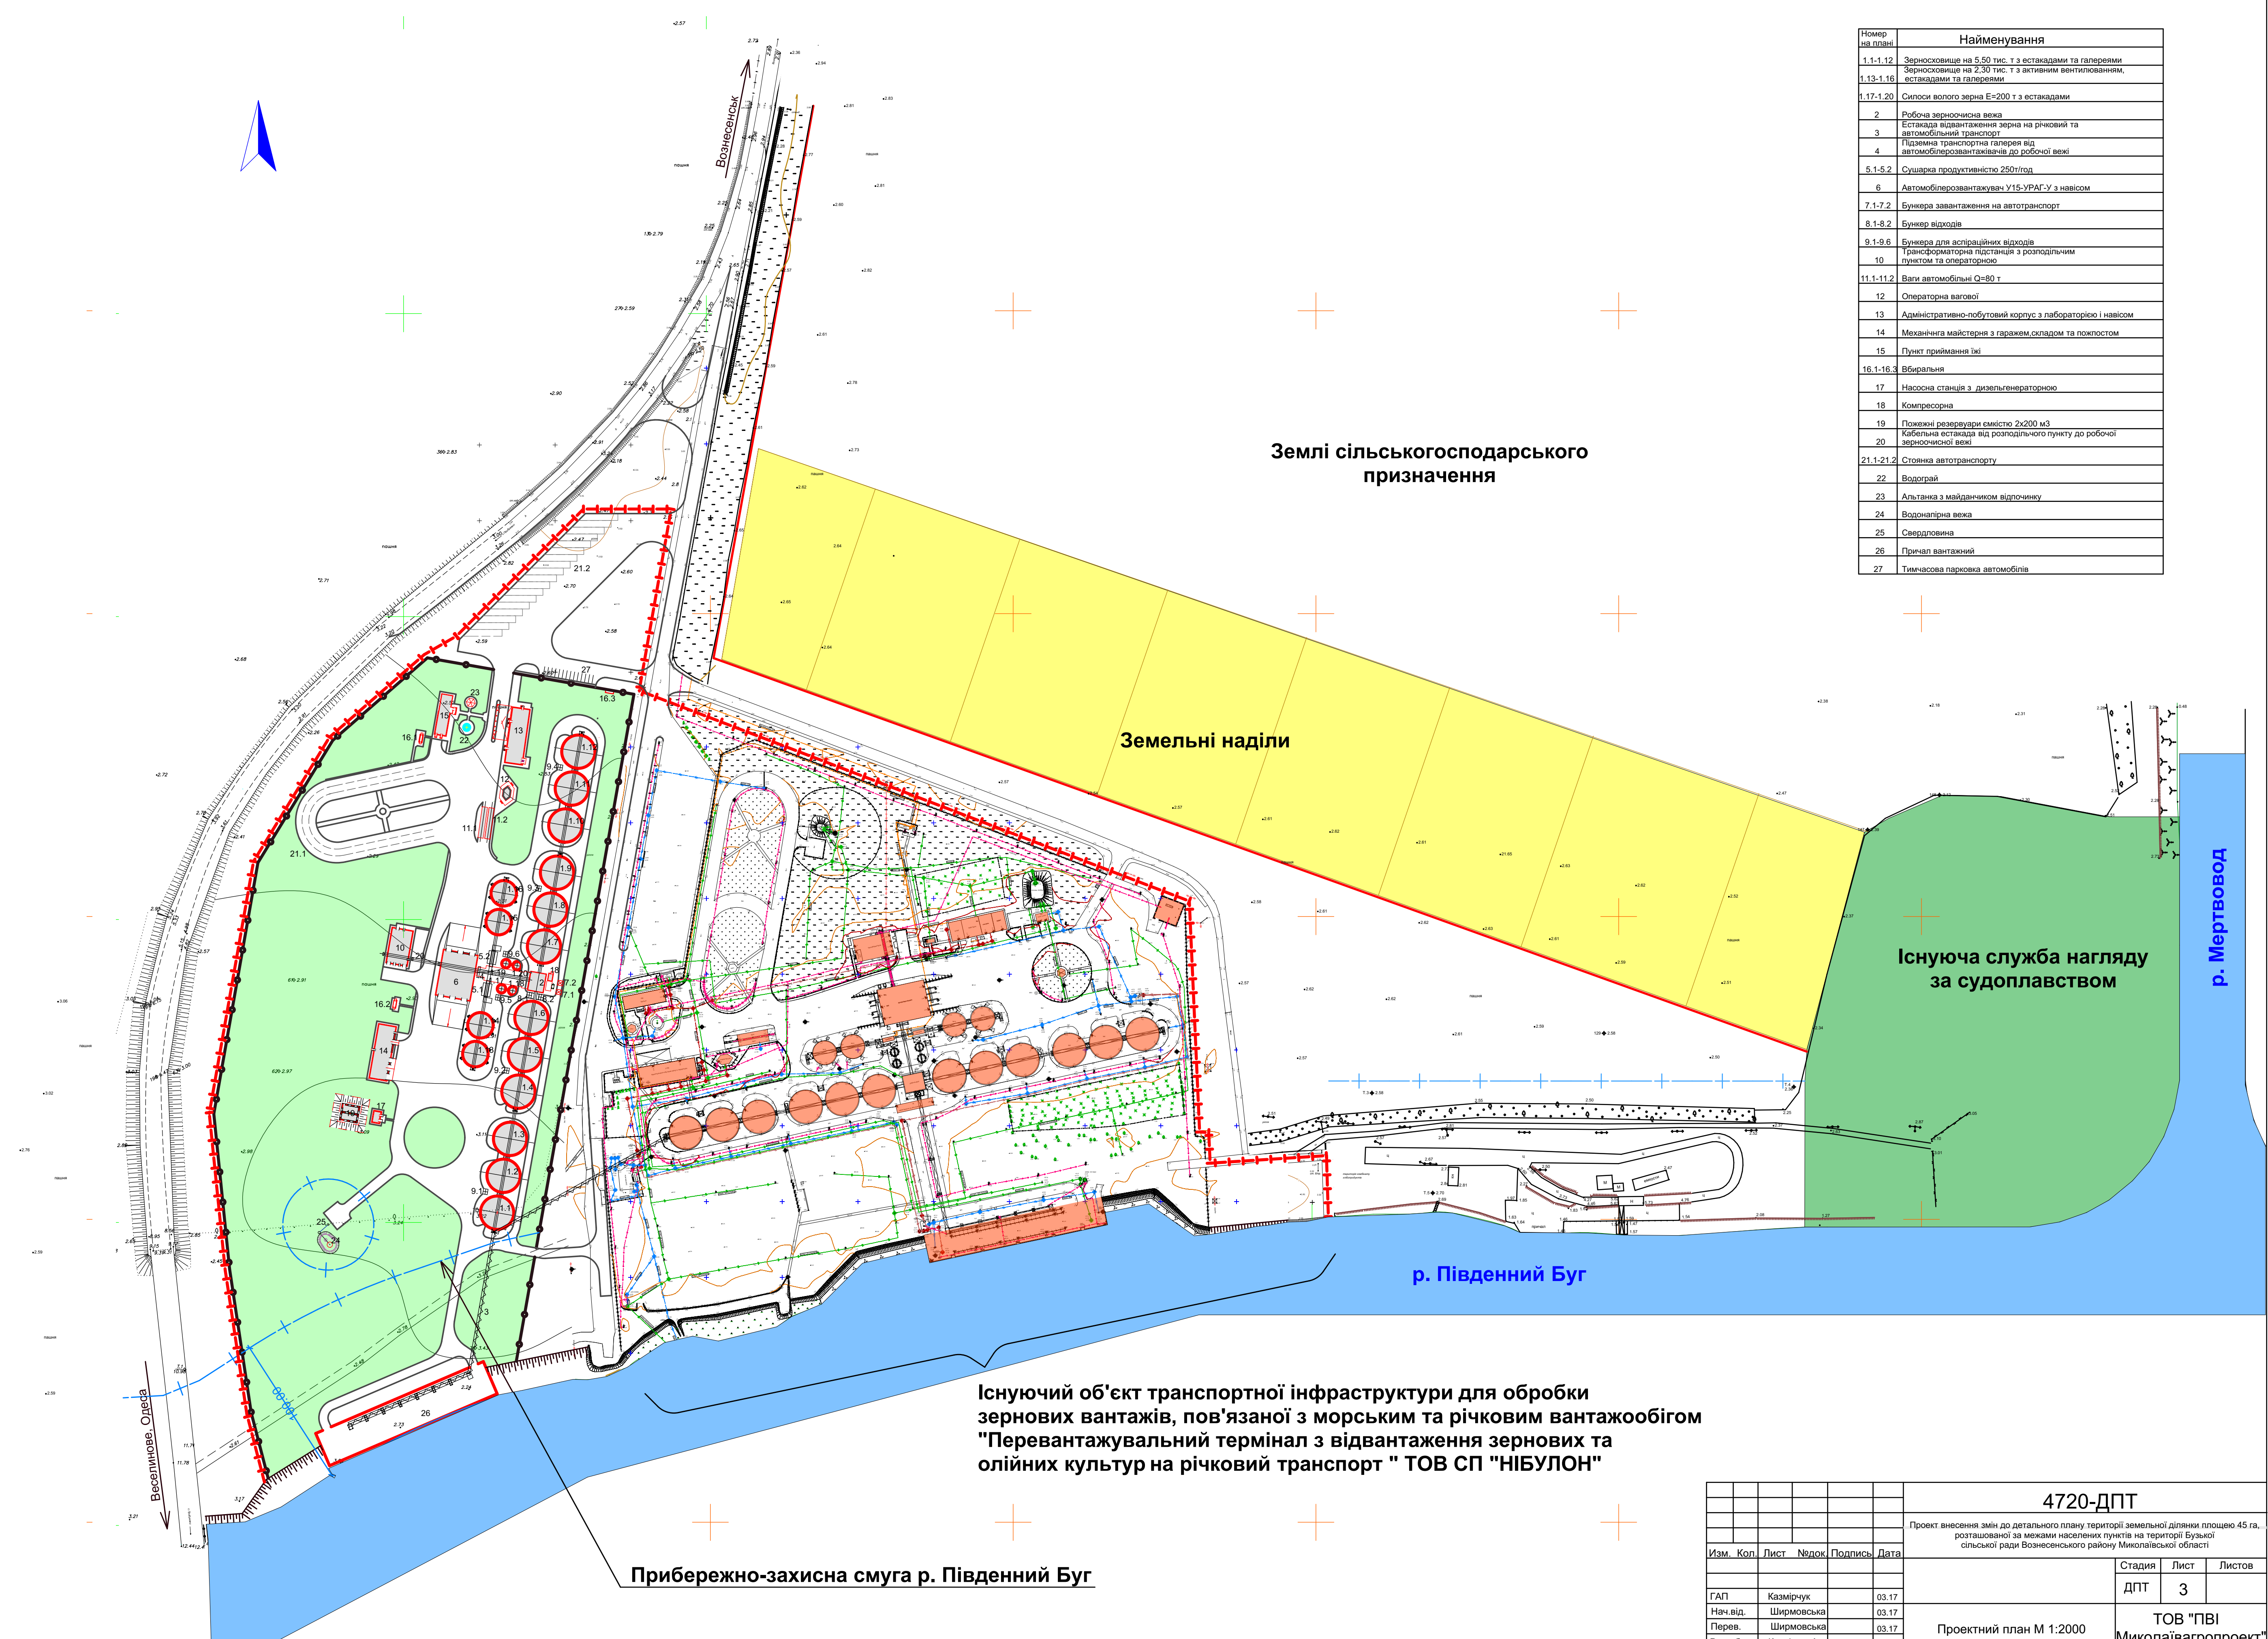

Номер на плані	Найменування
1.1-1.12	Зерносквище на 5,50 тис. т з естакадами та галереями
1.13-1.16	Зерносквище на 2,30 тис. т з активним вентиляваням, естакадами та галереями
1.17-1.20	Силоси волого зерна Е=200 т з естакадами
2	Робоча зерноочисна вежа
3	Естакада відвантаження зерна на річковий та автомобільний транспорт
4	Підземна транспортна галерея від автомобілевантажувачів до робочої вежі
5.1-5.2	Сушарка продуктивністю 250т/год
6	Автомобілевантажувач У15-УРАГ-У з навісом
7.1-7.2	Бункера завантаження на автотранспорт
8.1-8.2	Бункер відходів
9.1-9.6	Бункери для експлуатаційних відходів
10	Трансформаторна підстанція з розподільчим пунктом та операторною
11.1-11.2	Вали автомобільні Q=80 т
12	Операторна вагосей
13	Адміністративно-побутовий корпус з лабораторією і навісом
14	Механічна майстерня з гаражем,складом та пожегостом
15	Пункт приймання іжі
16.1-16.3	Вибірально
17	Насосна станція з дизельгенераторною
18	Компресорна
19	Пожежні резервуари ємністю 2х200 м3
20	Кабельна естакада від розподільного пункту до робочої зерноочисної вежі
21.1-21.2	Стоянка автотранспорту
22	Водограй
23	Альтанна з майданчиком відпочинку
24	Водонапірна вежа
25	Свердловина
26	Причал вантажний
27	Тимчасова парковка автомобілів

					4720-ДПТ		
					Проект внесення змін до детального плану території земельної ділянки площею 45 га, розташованої за межами населених пунктів на території Бузької сільської ради Вознесенського району Миколаївської області		
Изм.	Кол.	Лист	Недок.	Подпись	Дата	Стадия	Лист
						ДПТ	3
ГАП	Казмірчук	03.17				Проектний план М 1:2000	
Нач.від.	Ширмовська	03.17					
Перев.	Ширмовська	03.17					
Розроб.	Казмірчук А.	03.17					
						ТОВ "ПВІ Миколаївгазпроєкт"	