


План існуючого використання території. Схема планувальних обмежень

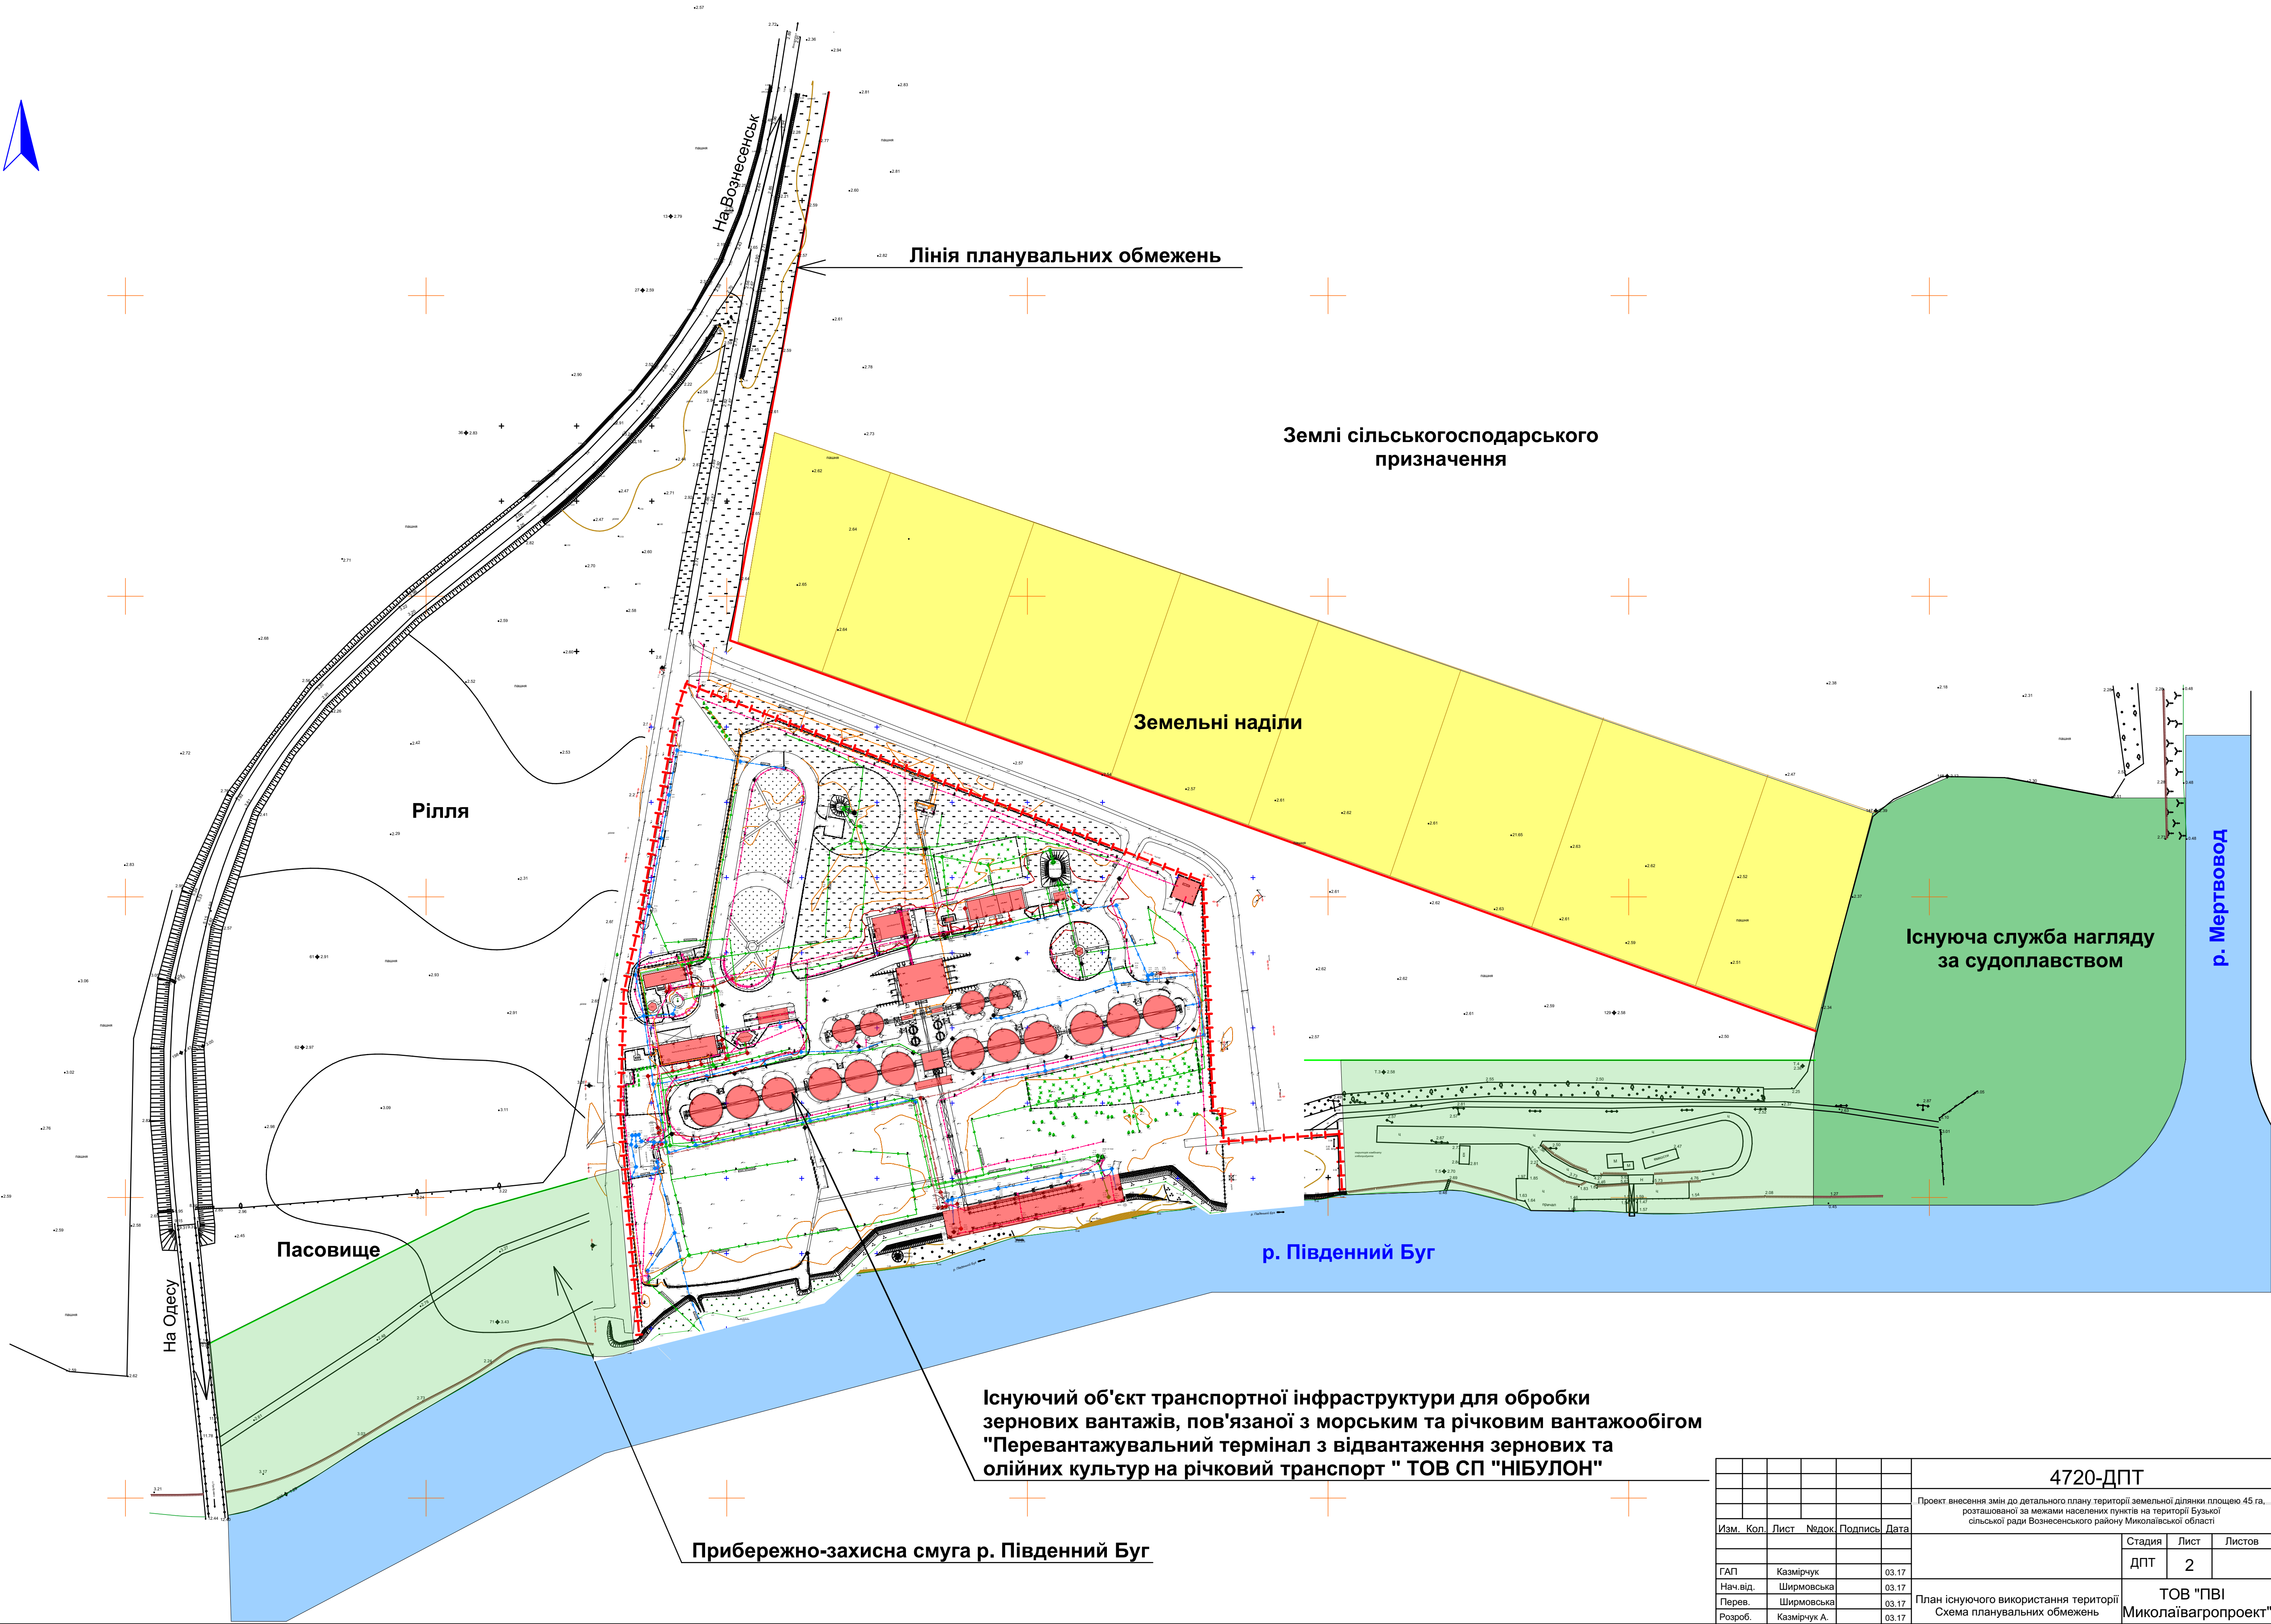

						4720-ДПТ		
						Проект внесення змін до детального плану території земельної ділянки площею 45 га, розташованої за межами населених пунктів на території Бузької сільської ради Вознесенського району Миколаївської області		
Изм.	Кол.	Лист	Недок.	Подпись	Дата			
						Стадия	Лист	Листов
						ДПТ	2	
ГАП	Казмірчук		03.17					
Нач.від.	Ширмовська		03.17					
Перев.	Ширмовська		03.17					
Розроб.	Казмірчук А.		03.17					
						План існуючого використання території Схема планувальних обмежень		
						ТОВ "ПВІ Миколаївгазпроект"		